




COMUNE DI VIGO DI FASSA
Provincia Autonoma di Trento
PIANO REGOLATORE GENERALE


Tavola di Piano
01
scala 1:5.000

VARIANTE 2014
art. 33 - 148 Legge provinciale n.1/2008
SISTEMA INSEDIATIVO e INFRASTRUTTURALE

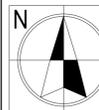


Progetto redatto da : arch. Luca Eccheli - arch. Andrea Miniucchi
ADOZIONE CONSIGLIO COMUNALE
Delibera n. 96 di data 30.10.2014
ADOZIONE DEFINITIVA CONSIGLIO COMUNALE
Delibera n. 22 di data 26.03.2015
ELABORATI ADEGUATI ALLE OSS. PAT di data 15.06.2015 prot. S013-2015-311705
di data 05.10.2015 prot. S013-2015-505186
APPROVAZIONE P.A.T. PUBBLICAZIONE B.U.R. Bollettino Ufficiale della Regione T.A.A.:
Delibera G.P. n. 1989 di data 13.11.2015 n. 47/II di data 24.11.2015

QUADRO D'UNIONE

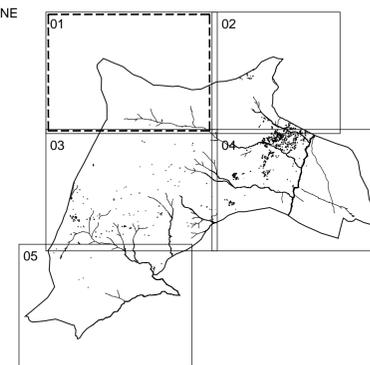

ORDINE DEGLI ARCHITETTI
DELLA PROV. DI TRENTO
Dott. Arch. LUCA ECHELII
ISCRIZIONE ALBO N° 748

ORDINE DEGLI ARCHITETTI
DELLA PROV. DI TRENTO
Dott. Arch. ANDREA MINIUCCI
ISCRIZIONE ALBO N° 919

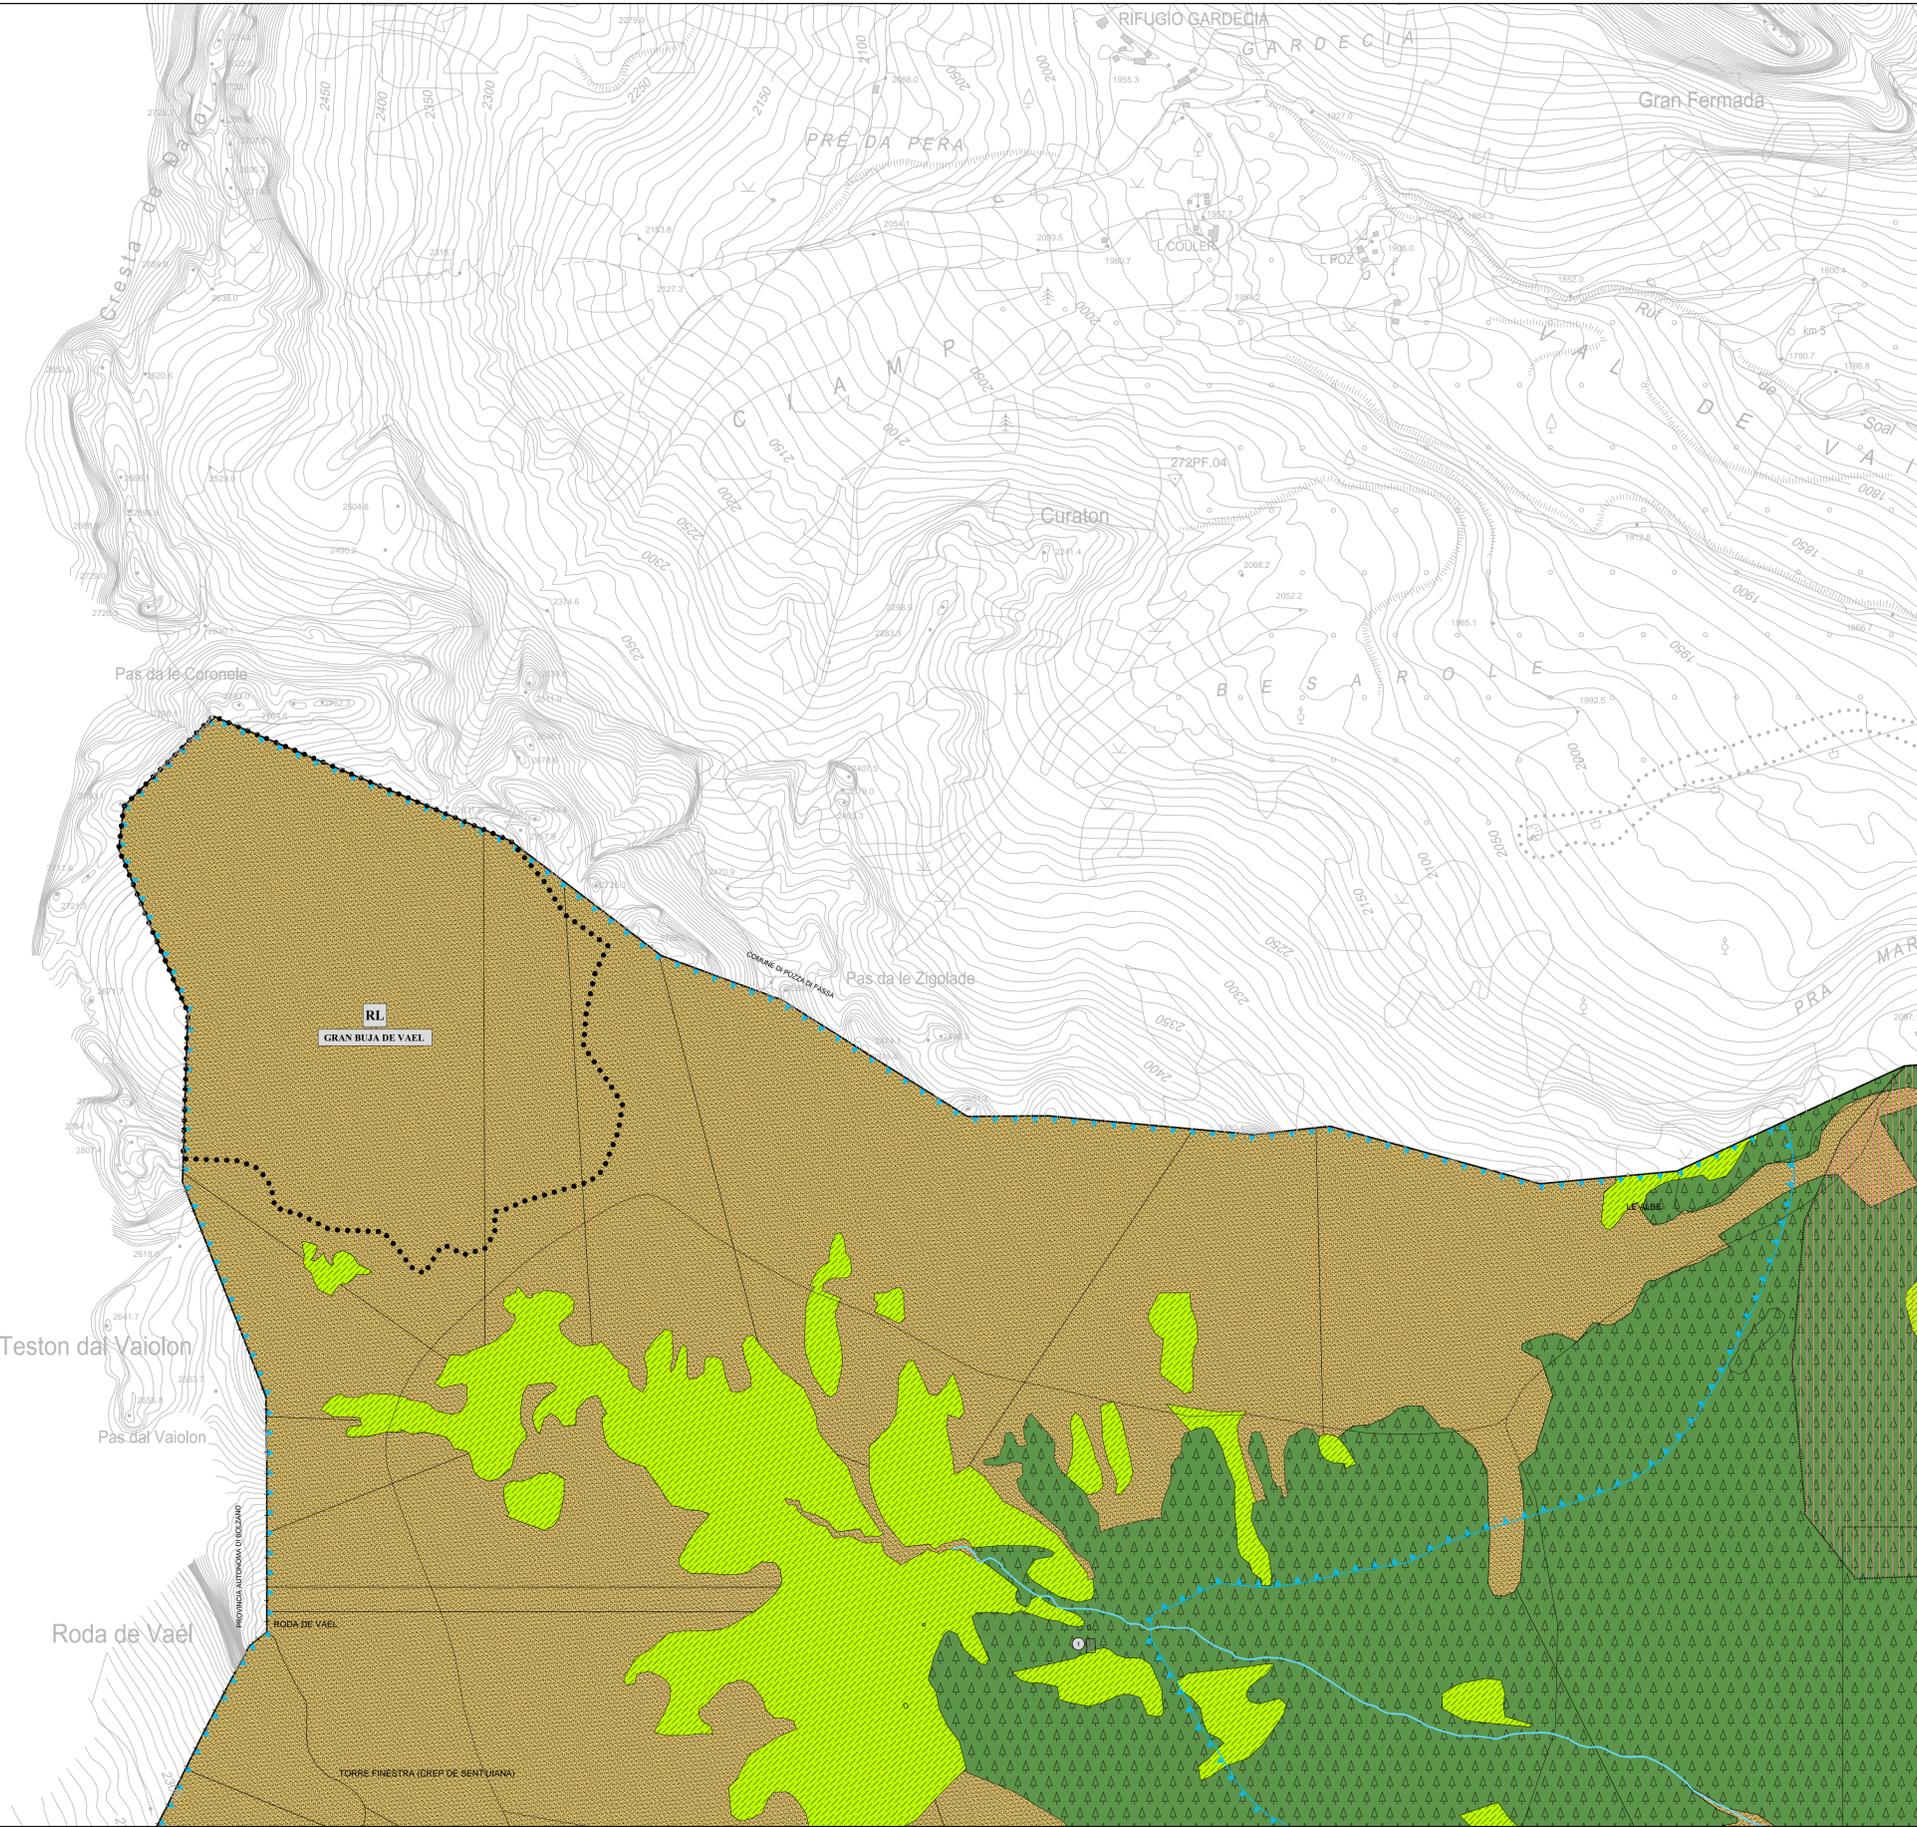

LEGENDA	
INDICAZIONI GENERALI	AREE PER ATTREZZATURE E SERVIZI PUBBLICI DI LIVELLO LOCALE
<ul style="list-style-type: none"> Perimetro confine provinciale Perimetro confine comunale Cartografia di base Carta tecnica provinciale Fiumi -Torrenti Insegni storici (ambiti del P.G.T.I.S.) Manufatti e siti di interesse culturale - D.Lgs. 42/2004 Vivoci indetriti ai sensi dell'art. 45 del D.Lgs. 22/01/2004, n. 42 Patrimonio edilizio montano TITOLO IX' delle NTA 	<ul style="list-style-type: none"> F1 - Attrezzature servizi civili e amministrative - art.58 F2 - Verde pubblico - Parco pubblico - art.59 F3 - Verde attrezzato - Verde di protezione - art.60 F4 - Spazio pubblico - art.61 F5 - Parcheggi pubblici - art.62 F6 - Area cimiteriale - art.63
STRUMENTI DI ATTUAZIONE DEL PRG:	AREE PER INFRASTRUTTURE E SERVIZI
<ul style="list-style-type: none"> Piani attuativi - art. 14 -15 Piano attuativo a Firi Generali Prog. Integrato di intervento Area di concessione convenzionata - art. 10 e 11 Atti di concessione e compensazione urbanistica 	<ul style="list-style-type: none"> Viabilità di 3° categoria - art.65 Viabilità di 4° categoria - art.65 Viabilità di 5° categoria - art.65 Viabilità principale in galleria - art.65 Viabilità locale - art.65 Percorsi pedonali di progetto - art.65bis Seggiovia esistente - art.50 Seggiovia di progetto - art.50 Tracciato Marcialonga - art.66 Impianti Tecnologici - art. 67 Discariche per iners - art.67 Spazi a servizio della mobilità - art.68 Siti bonificati - Ex discariche - art.67bis Elettrodotti - art.69 Sorgenti idrogeologiche - art.70
AREE AD USO PREVALENTEMENTE RESIDENZIALE	AREE DESTINATE AD ATTIVITA' ECONOMICA
<ul style="list-style-type: none"> NUOVI INTERVENTI CON VINCOLO TIPICO ALL'INTERNO DEI CENTRI STORICI - art.39 B1 - Area residenziale saturata - art.43 B2 - Area residenziale di completamento - art.43 C - Area di nuova espansione - art.44 Verde privato - art.45 Parcheggio Privato - art.46 	<ul style="list-style-type: none"> D1 - Area produttiva del settore secondario di livello locale - art.48 G - Area alberghiera tradizionale - art.49 Area sciabile - art.50
AREE DESTINATE AD ATTIVITA' AGRO-SILVO-PASTORALI	AREE DI RISPETTO TUTELA E PROTEZIONE
<ul style="list-style-type: none"> E1 - Area agricola di pregio del PUP - art.52 E2 - Area agricola del PUP - art.52bis E3 - Area agricola di rilevanza locale - art.53 E4 - Area a pascolo - art.54 E5 - Area a bosco - art.55 E6 - Area a elevata naturalità - art.56 	<ul style="list-style-type: none"> Sito di interesse comunitario (SIC) - art.72 Area di protezione fluviale Ambito fluviale di interesse ecologico del PGUP - art.73 Riserve locali - art.74 Beni del patrimonio dolomitico - art.75 Area di interesse archeologico - art.76 Fascia di rispetto cimiteriale - art.78 Fascia di rispetto stradale - art.79 Fascia di rispetto dei depuratori - art.77