





COMUNE DI VIGO DI FASSA
 Provincia Autonoma di Trento
PIANO REGOLATORE GENERALE

Tavola di Piano
02
 scala 1:5.000

VARIANTE 2014
 art. 33 - 148 Legge provinciale n.1/2008
SISTEMA INSEDIATIVO e INFRASTRUTTURALE
CIAMPEDIE

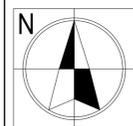


Progetto redatto da : arch. Luca Eccheli - arch. Andrea Miniucchi
 ADOZIONE CONSIGLIO COMUNALE
 Delibera n. 36 di data 30.10.2014
 ADOZIONE DEFINITIVA CONSIGLIO COMUNALE
 Delibera n. 22 di data 26.03.2015
 ELABORATI ADEGUATI ALLE OSS. PAT di data 15.06.2015 prot. S013-2015-311795
 di data 06.10.2015 prot. S013-2015-505186
 APPROVAZIONE P.A.T. PUBLICAZIONE B.U.R. Bollettino Ufficiale della Regione T.A.A.
 Delibera G.P. n. 1989 di data 13.11.2015 n. 477-II di data 24.11.2015

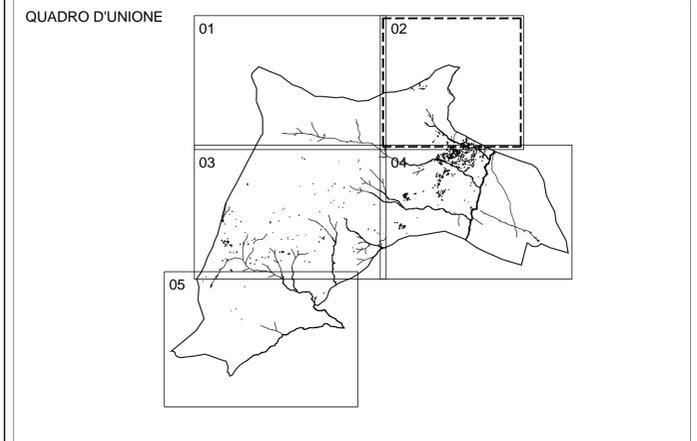

ORDINE DEGLI ARCHITETTI
 DELLA PROV. DI TRENTO
 Dott. Arch. LUCA ECHELI
 ISCRIZIONE ALBO N° 748

ORDINE DEGLI ARCHITETTI
 DELLA PROV. DI TRENTO
 Dott. Arch. ANDREA MINIUCCHI
 ISCRIZIONE ALBO N° 919

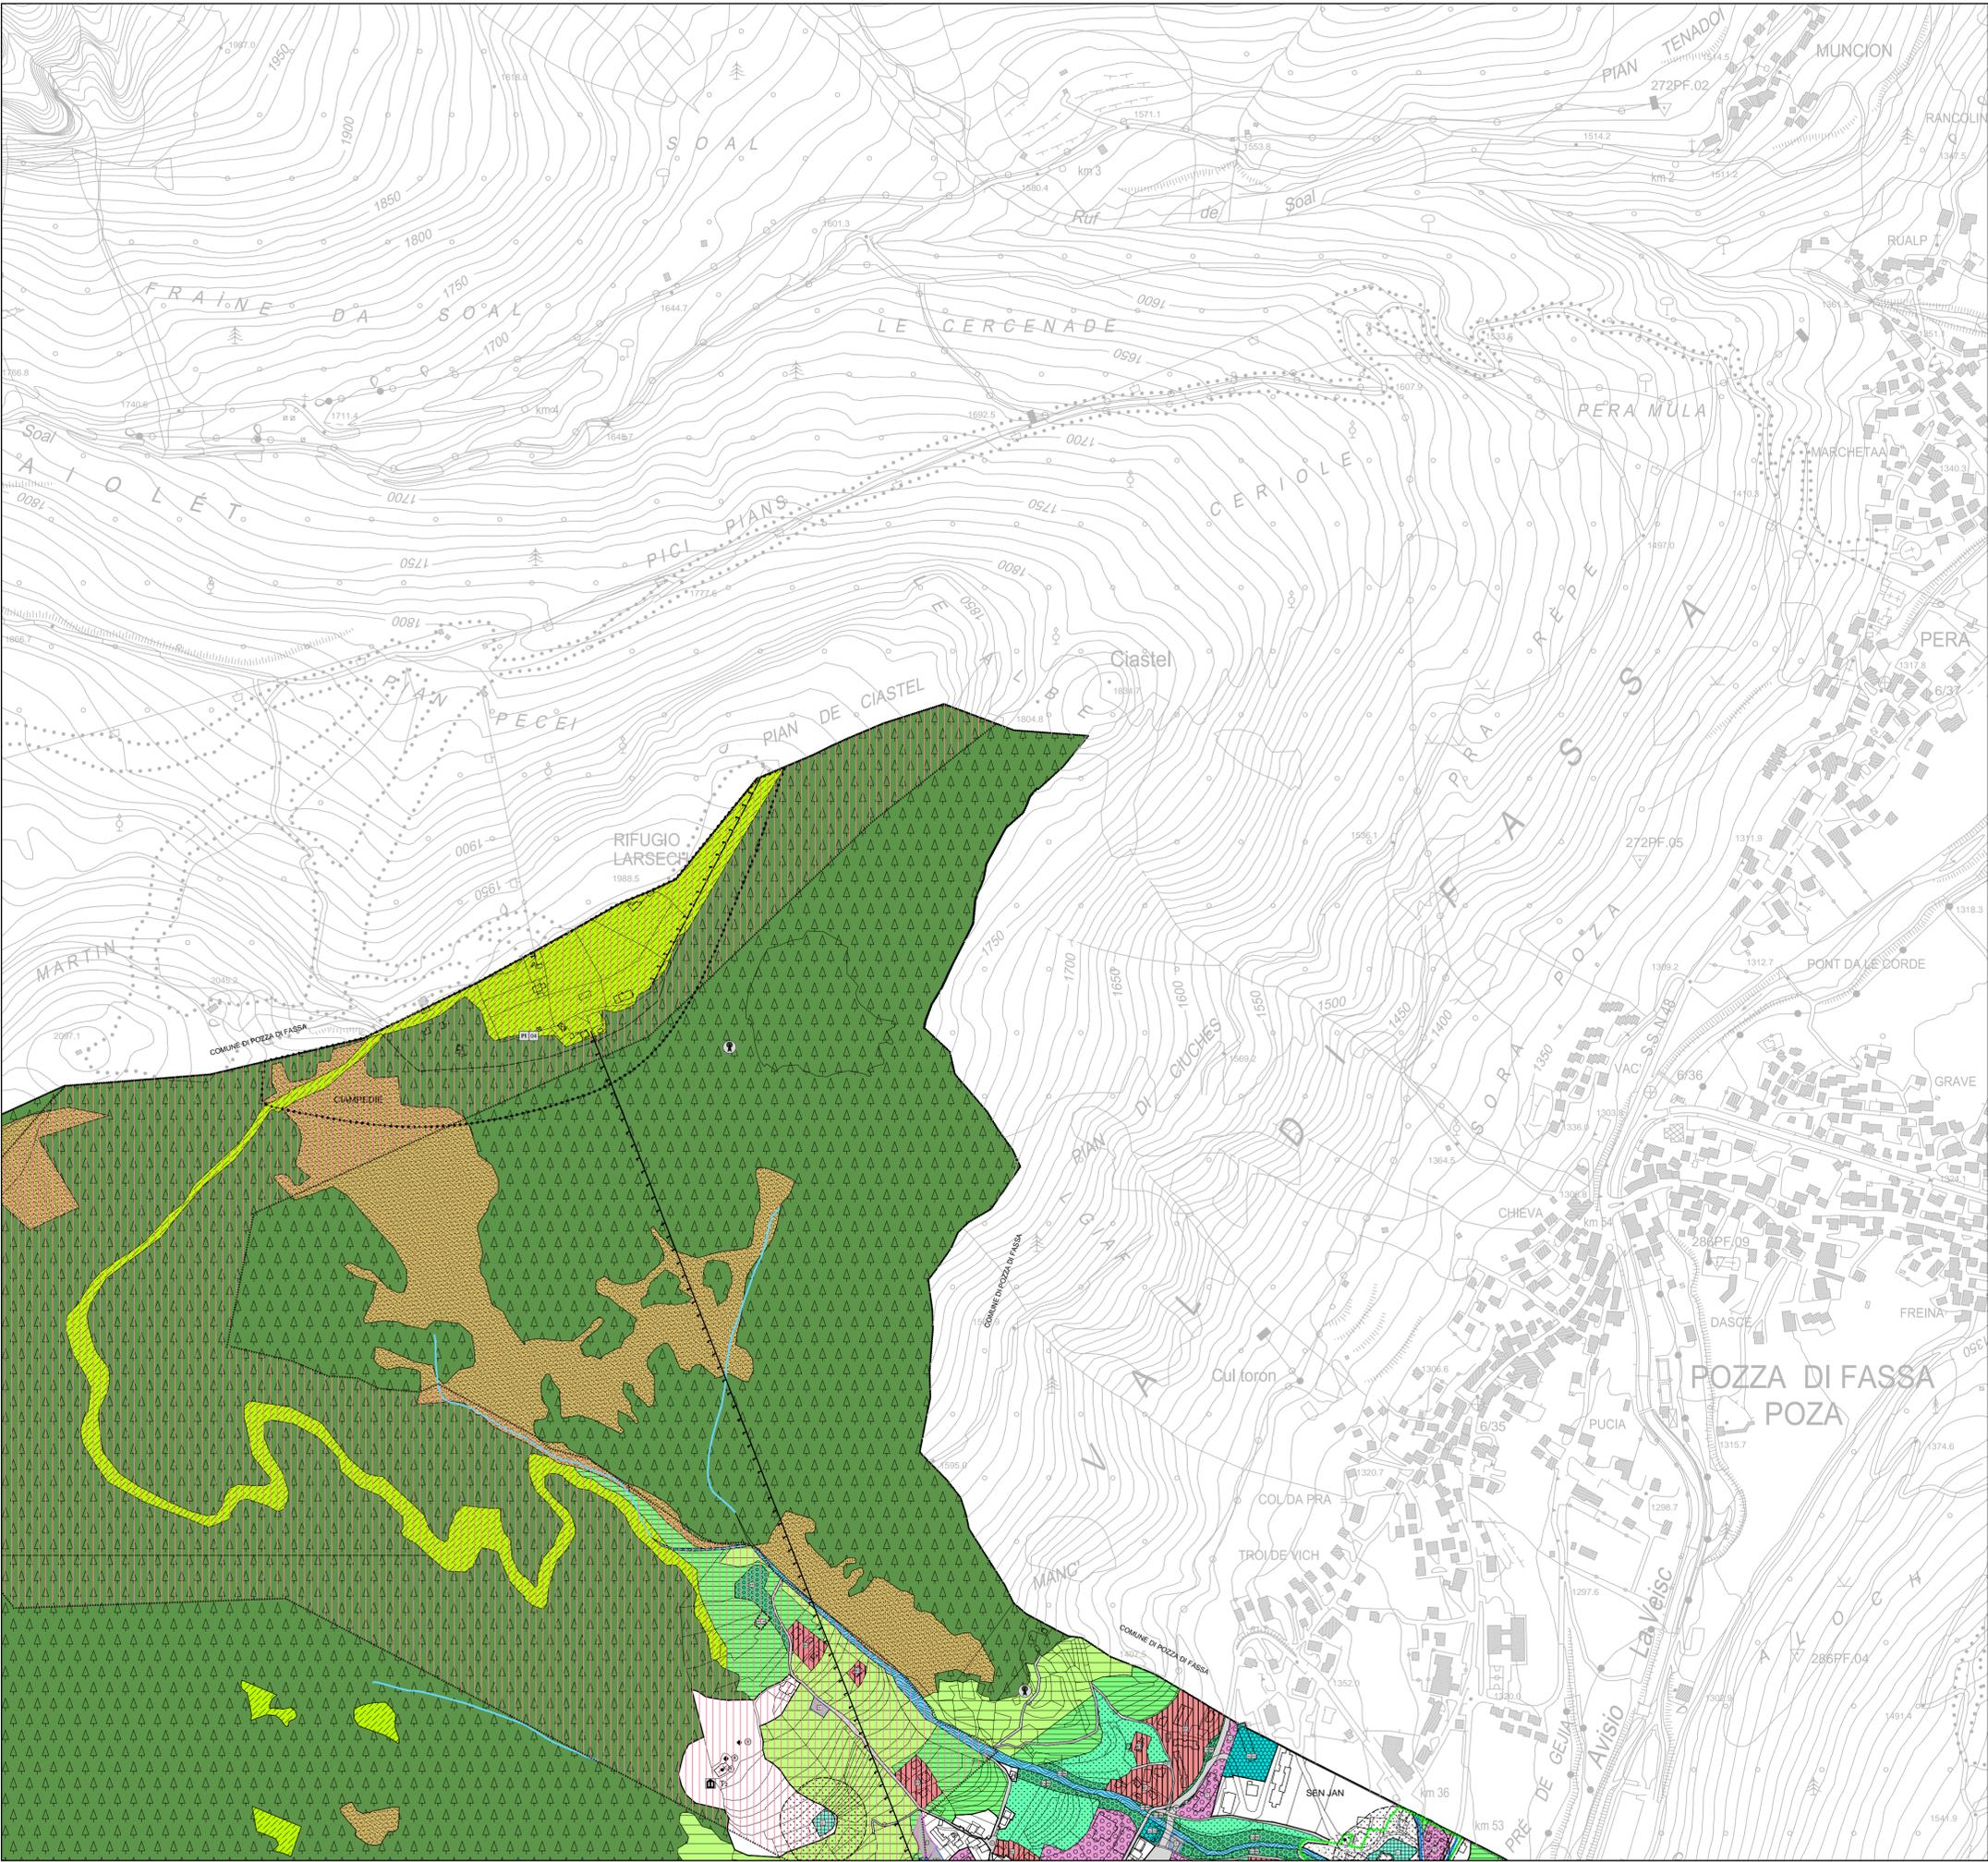

LEGENDA

INDICAZIONI GENERALI

- 2402 ---+--- Perimetro confine provinciale
- 2403 - - - - - Perimetro confine comunale
- 2404 [] Cartografia di base [] Carta tecnica provinciale
- 2405 [] Insediamenti storici (ambiti del P.G.T.I.S.)
- 2406 [] Titolo IV° Capitolo II° delle N.T.A.
- 2407 [] Manufatti e siti di interesse culturale - D.Lgs. 42/2004 - art.28
- 2408 [] Vincoli indiretti ai sensi dell'art. 45 del D.Leg. 22/01/2004, n. 42 - art.28
- 2409 [] Patrimonio edilizio montano TITOLO IX° delle N.T.A.

STRUMENTI DI ATTUAZIONE DEL PRG:

- 2410 [] Piani attuativi - artt.14 -15
- 2411 [] Piano attuativo a Fini Generali [] Piano di Lottizzazione
- 2412 [] Progr. integrato di intervento [] Piano attuativo a Fini Speciali
- 2413 [] Art.11.5
- 2414 [] Art.16, 17 e 18

AREE AD USO PREVALENTEMENTE RESIDENZIALE

- 2415 [] Nuovi interventi con vincolo tipologico all'interno dei centri storici - art.39
- 2416 [] B1 - Area residenziale saturata - art.43
- 2417 [] B2 - Area residenziale di completamento - art.43
- 2418 [] C - Area di nuova espansione - art.44
- 2419 [] Verde privato - art.45
- 2420 [] Parcheggio Privato - art.46 [] di progetto

AREE DESTINATE AD ATTIVITA' ECONOMICA

- 2421 [] D1 - Area produttiva del settore secondario di livello locale - art.49
- 2422 [] G - Area alberghiera tradizionale
- 2423 [] Area solabile - art.50

AREE DESTINATE AD ATTIVITA' AGRO-SILVO-PASTORALI

- 2424 [] E1 - Area agricola di pregio del PUP - art.52
- 2425 [] E2 - Area agricola del PUP - art.52bis
- 2426 [] E3 - Area agricola di rilevanza locale - art.53
- 2427 [] E4 - Area a pascolo - art.54
- 2428 [] E5 - Area a bosco - art.55
- 2429 [] E6 - Area a elevata naturalità - art.56

AREE PER ATTREZZATURE E SERVIZI PUBBLICI DI LIVELLO LOCALE

- F1 - Attrezzature servizi civili e amministrative - art.58
- F201 - F202 civile - amministrativa F203 - F204 scolastica e culturale
- F207 - F208 sportiva all'aperto F209 - F210 sportiva al coperto
- F211 - F212 F2 - Verde pubblico - Parco pubblico [] di progetto - art.59
- F300 - F301 F3 - Verde attrezzato - Verde di protezione [] di progetto - art.60
- A002 F4 - Spazio pubblico - art.61
- F306 - F307 F5 - Parcheggi pubblici [] di progetto - art.62
- F308 - F309 F6 - Area cimiteriale [] di progetto - art.63

AREE PER INFRASTRUTTURE E SERVIZI

Viabilità di 3° categoria - art.65

- Esistente - - - - -
- di Potenziamento - - - - -
- di Progetto - - - - -

Viabilità di 4° categoria - art.65

- Esistente - - - - -
- di Potenziamento - - - - -
- di Progetto - - - - -

Viabilità locale - art.65

- Esistente - - - - -
- di Potenziamento - - - - -
- di Progetto - - - - -

- F415 [] Percorsi pedonali di progetto - art.65bis
- F441 [] Seggiovia esistente - art.43
- F442 [] Seggiovia di progetto - art.50
- 2432 [] Tracciato Marcialonga - art.66
- L107 [] Impianti Tecnologici - art.67 [] Recupero rifiuti
- L108 [] Discariche per inerti - art.67
- F409 [] Spazi a servizio della mobilità - art.68
- 2434 [] Siti bonificati - Ex discariche - art.67bis
- F444 [] Elettrodotti - art.69
- F308 [] Sorgenti elettromagnetiche - art.70

AREE DI RISPETTO TUTELA E PROTEZIONE

- 2435 [] Sito di interesse comunitario (SIC) - art.72
- 2436 [] Area di protezione fluviale Ambito fluviale di interesse ecologico del PGUAP - art.73
- 2437 [] Biotopo provinciale [] Riserve locali art.74 - art.75
- 2438 [] Beni del patrimonio dolomitico - art.75
- 2439 [] Aree di interesse archeologico - art.76 [] T1 T2 T3
- 0101 [] Fascia di rispetto cimiteriale - art.78
- 0102 [] Fascia di rispetto stradale - art.79
- 0103 [] Fascia di rispetto dei depuratori - art.77