


COMUNE DI VIGO DI FASSA
 Provincia Autonoma di Trento
PIANO REGOLATORE GENERALE


VARIANTE 2014
 art. 33 e 148 Legge provinciale n.1/2008
 SISTEMA AMBIENTALE

SA.05
 scala 1:5.000

TOAI

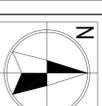


Progetto redatto da : arch. Luca Echielli - arch. Andrea Minicchi
 ADOZIONE CONSIGLIO COMUNALE
 Delibera n. 36 di data 30/10/2014
 ADOZIONE DEFINITIVA CONSIGLIO COMUNALE
 APPROVAZIONE P.A.T. _____ di data _____
 Delibera G.R. n. _____ di data _____
 PUBBLICAZIONE B.U.R. Bollettino Ufficiale della Regione T.A.A.

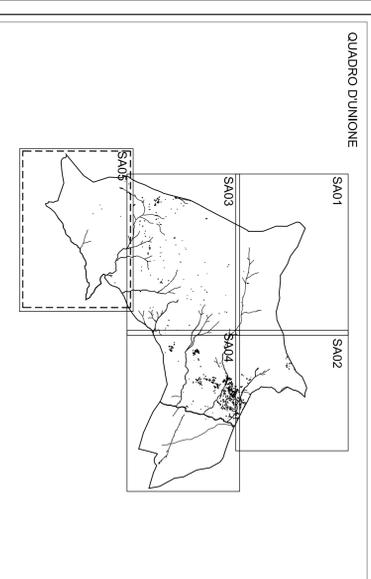

ORIGINE DEGLI ARCHITETTI DELLA PROV. DI TRENTO
 Dott. Arch. LUCA ECHELLI
 ISCRIZIONE ALBO N° 748

ORIGINE DEGLI ARCHITETTI DELLA PROV. DI TRENTO
 Dott. Arch. ANDREA MINICCHI
 ISCRIZIONE ALBO N° 919

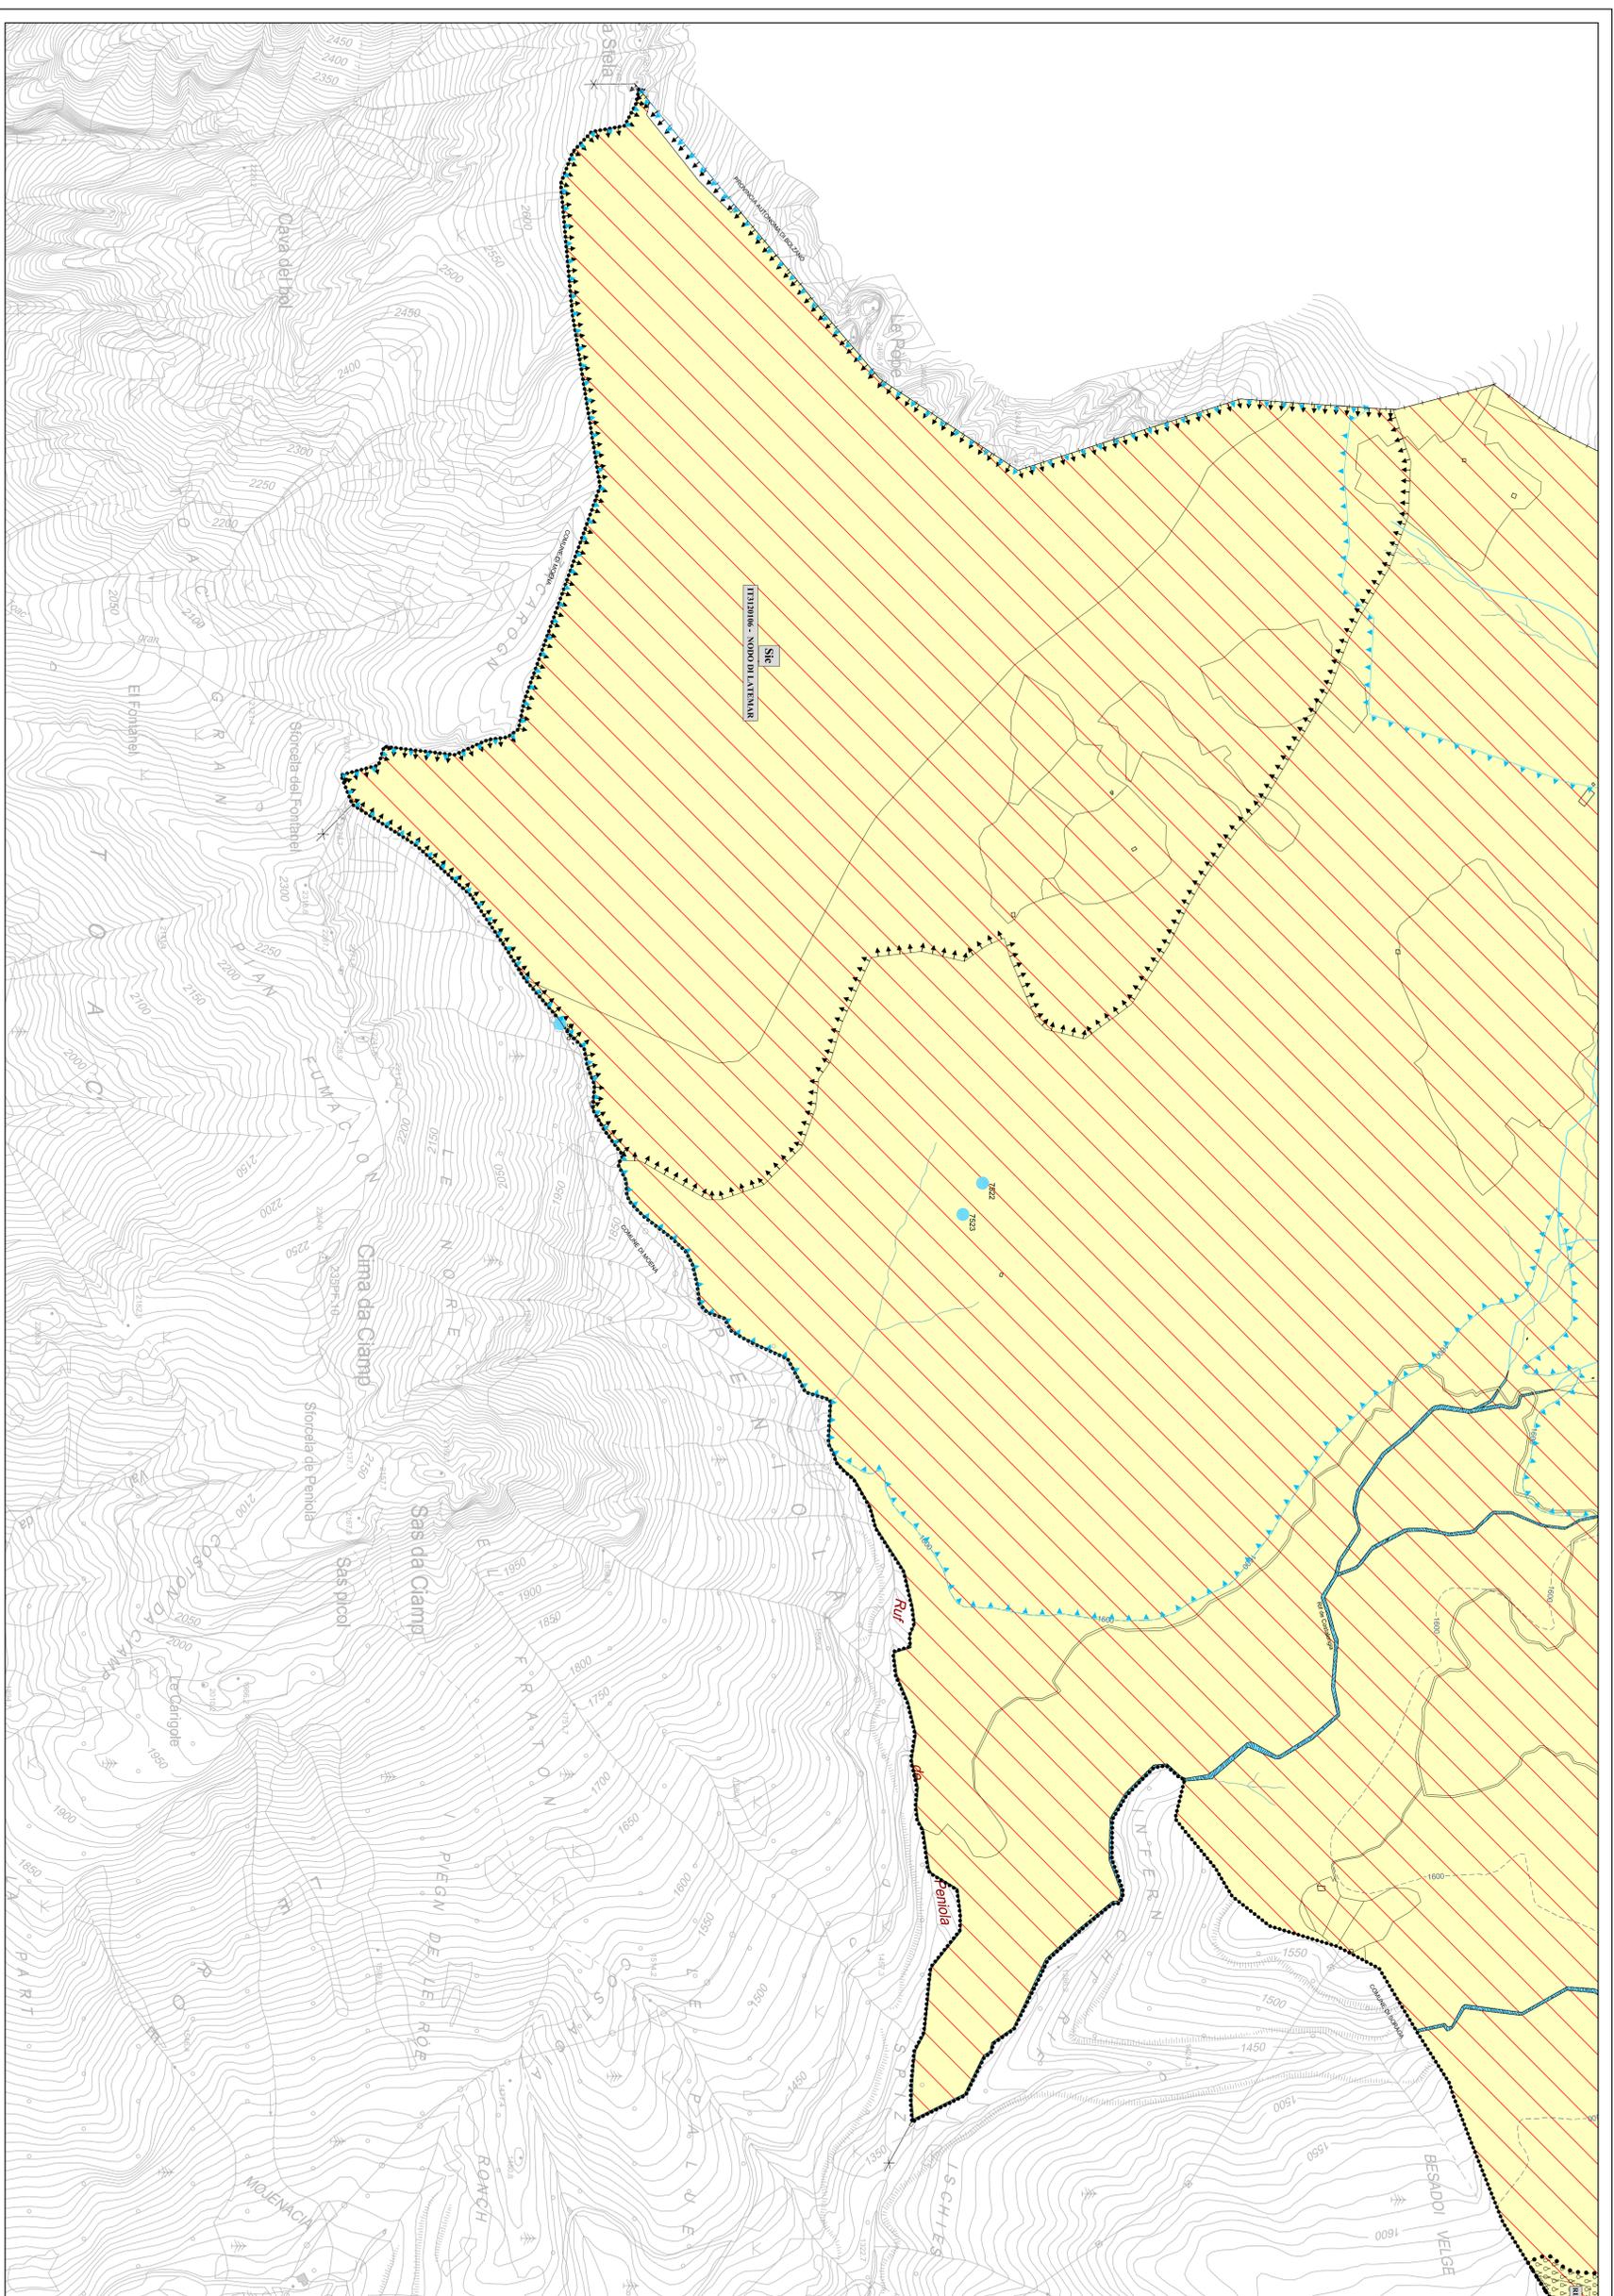

LEGENDA

INDICAZIONI GENERALI

- Perimetrio comune provinciale
- Perimetrio comune comunale
- Base cartacea
- Indirizzo esistente
- Cerca Topica (protezione verde) esterni ai confini amministrativi
- Intervento di tipo "Sema" (art. 14.3)
- Linee fessure
- Quota pari a 1000 m s.l.m.

AREE DI RISPETTO TUTELA E PROTEZIONE

- Mantigli e siti di interesse culturale - D.Lgs. 42/2004 - art.22
- Monti e boschi di interesse storico-artistico - D.Lgs. 220/2004, n.42 - art.23
- Bene ambientale del P.C.P. - art.28
- Supporto idrogeologico - art.70
- Aree di tutela archeologica - art.71
- Sito di interesse comunitario (SIC) - art.72
- Aree di protezione biotica
- Ambito tutelato di interesse ecologico del P.C.P. - art.73
- Alture panoramiche - art.74
- Alture panoramiche - art.75
- Linee del patrimonio idrografico - art.75
- Aree di interesse archeologico - art.76
- Supporti idrogeologici del P.C.P. - art.77
- Supporti non selezionati - art.81