
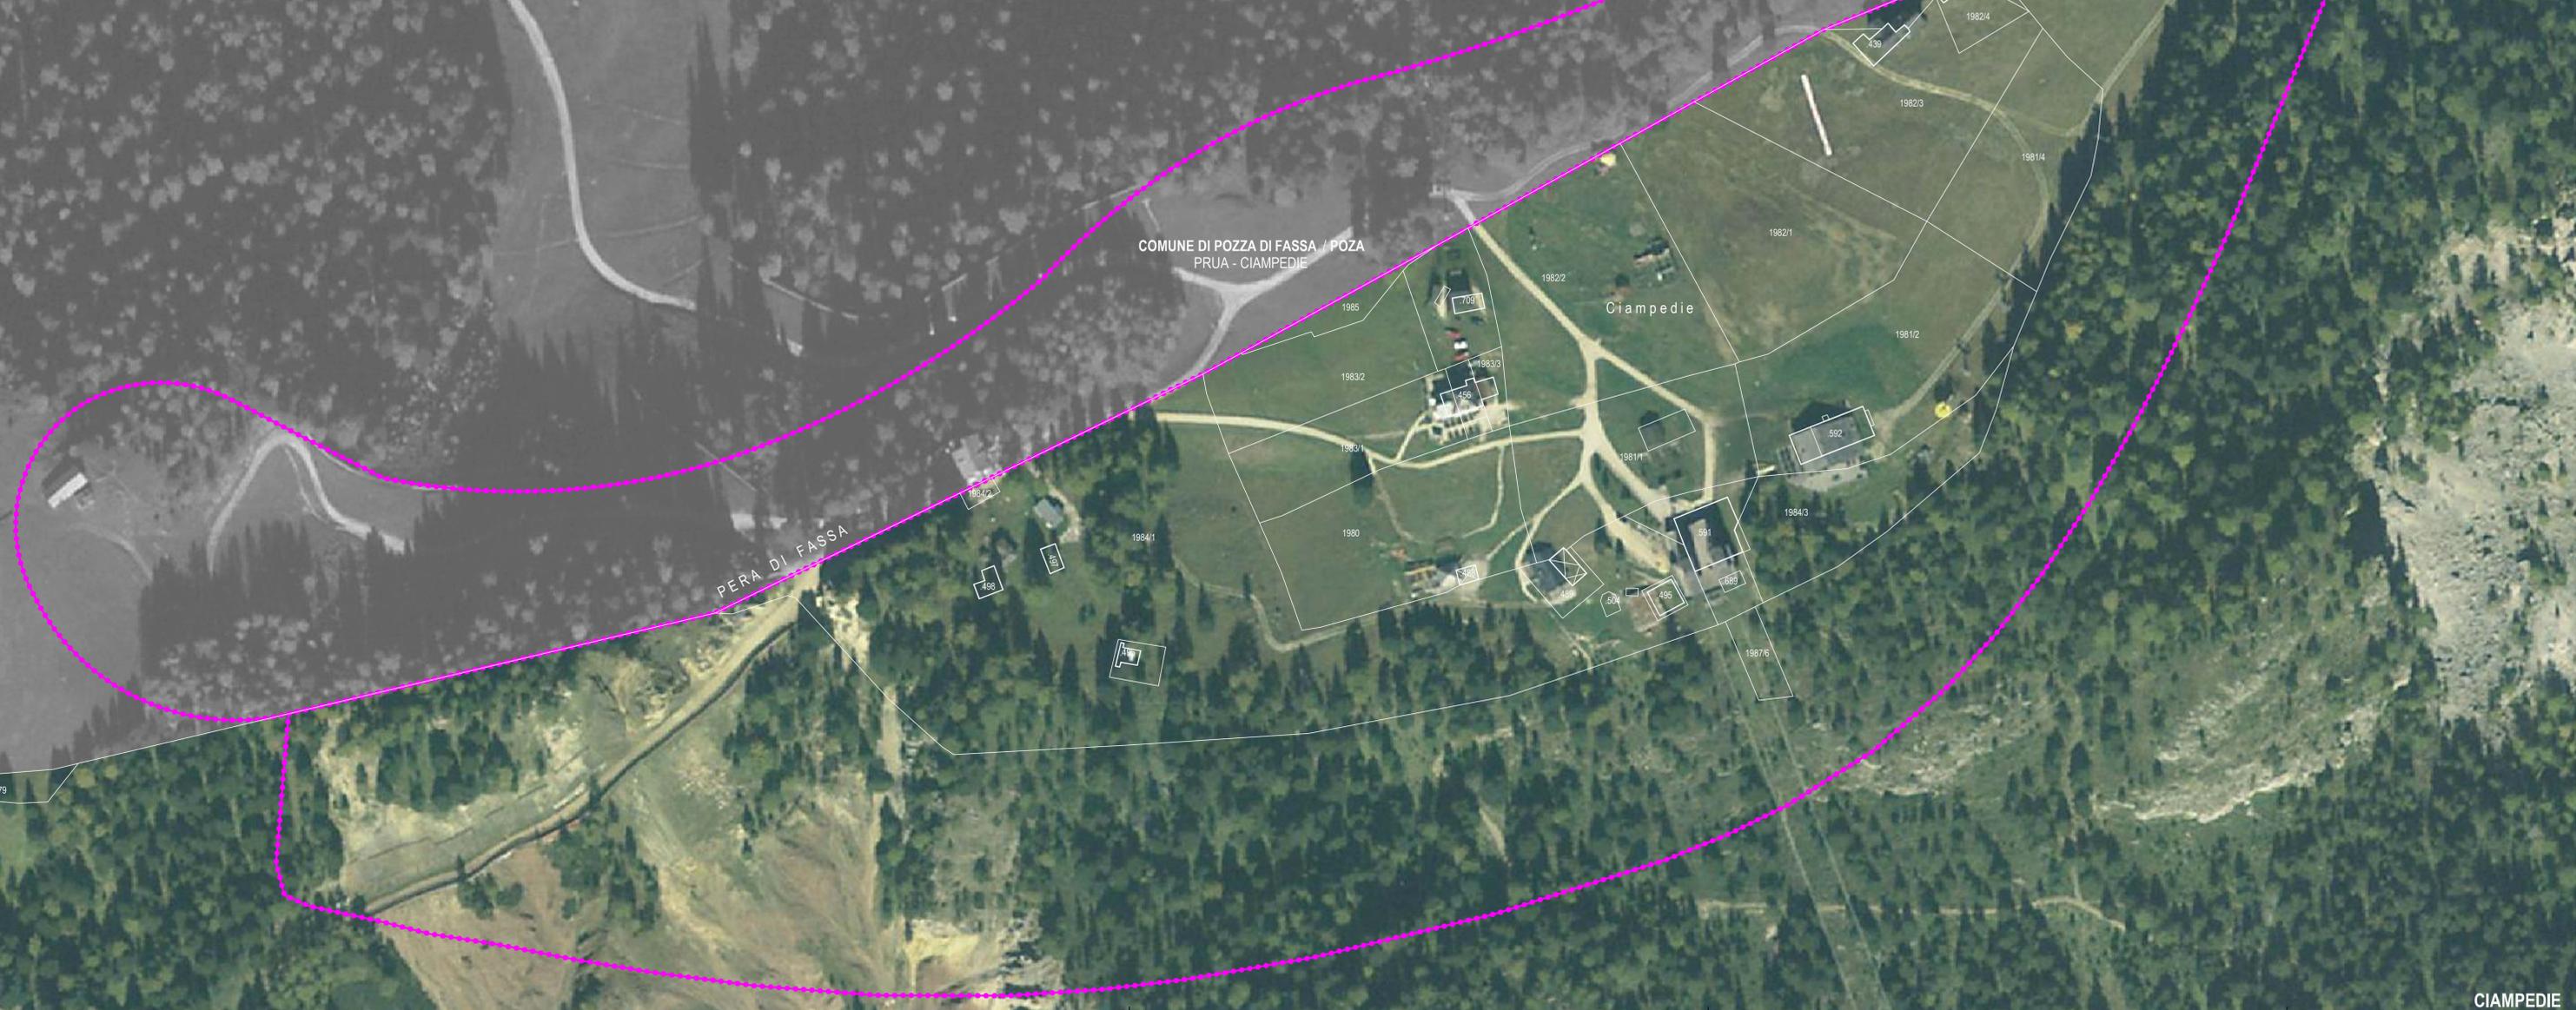


perimetro P.R.U.A. georeferenziato sulla posizione reale, utilizzato per la pianificazione
perimetro P.R.U.A. traslato su mappa catastale (correttamente georiferita ma non corrispondente allo stato reale)

perimetro P.R.U.A. georeferenziato sulla posizione reale, utilizzato per la pianificazione
perimetro P.R.U.A. traslato su mappa catastale (correttamente georiferita ma non corrispondente allo stato reale)

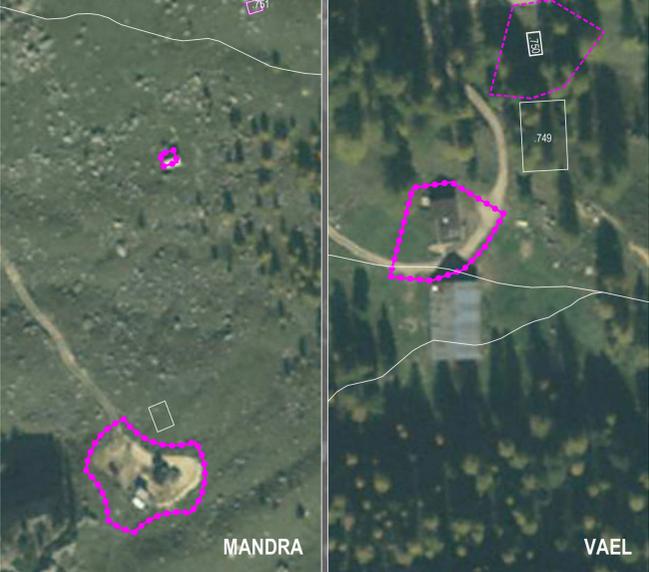


LEGENDA
P.R.U.A.
mappa catastale c.c.429 Vigo
n° particella edificiale e fondiaria

ORDINE DEGLI ARCHITETTI DELLA PROV. DI TRENTO
dot. arch. LOREDANA PONTICELLI
ISCRIZIONE ALBO N° 699

ORDINE DEGLI ARCHITETTI DELLA PROV. DI TRENTO
dot. arch. CESARE MICHELETTI
ISCRIZIONE ALBO N° 698

ADOZIONE DEFINITIVA
2017 | 12

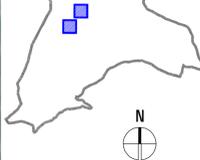

FOTOPIANO E MAPPA CATASTALE
1:1.000
PIANO DI RIQUALIFICAZIONE URBANA ED AMBIENTALE (PRUA)
COMUNE DI VIGO DI FASSA-VICH PIANO REGOLATORE GENERALE
PROVINCIA AUTONOMA DI TRENTO
P.00.02
CIAMPEDIE / VAEI / SELA DE CIAMPAC



WSM - Provincia di Trento anno 02
Data cartografia:
Carta Tecnica P.A.U. su base I.C.M. (2008)
C.O. (2008) - 1:10.000 - 1:20.000 - 1:50.000
LEGA, C.T.U. Modulo digitale (anno 2007)
Carta Catastrale (anno 2010-2009)
Mappa Catastrale, georeferenzata (2010)

CIAMPEDIE