

COMUNE DI VIGO DI FASSA
Prot. 0001792 del 27/04/2016
Class. 6.1



Spett.le Amministrazione Comunale
del Comune di Vigo di Fassa - Vich

Oggetto: Richiesta variante puntuale al PRG del Comune di Vigo di Fassa -
Vich.

Con la presente il sottoscritto Hartmann Wiedenhofer, in qualità di proprietario della p.f. 1808/1, e p.ed. 514 in C.C. Vigo di Fassa - Vich, ubicate al Passo Carezza, e gestore del punto di ristoro posto sulla p.f. 1808/1,
al fine di migliorare e consolidare la propria attività economica,
con la presente

chiede

di destinare una superficie di mq. 80 della p.f. 1808/1, attualmente destinata a "parcheggio privato", a zona B1 – area residenziale satura,
contestualmente

chiede

di stralciare una superficie di mq. 80 della p.ed. 514 attualmente destinata a zona B1 – area residenziale satura, e di destinarla a "parcheggio privato".

Rimanendo a disposizione per ogni chiarimento, confidando in un positivo riscontro a questa richiesta, colgo l'occasione per porgere i miei più distinti saluti.

Hartmann Wiedenhofer

27 aprile 2016

Hartmann Wiedenhofer
Passo Carezza 29
38039 Vigo di Fassa – Vich (TN)

in allegato: estratto mappa con planimetria in scala 1: 500
estratto PRG vigente



2087/1

1809/2

Passo Costalunga

RICHIESTA DI VARIANTE PUNTUALE
AL PRG VIGENTE DI VIGO DI FASSA
legenda

-  zona B1 - area residenziale satura
-  parcheggio privato
-  zona B1 - area residenziale satura da destinare a parcheggio privato mq. 80
-  parcheggio privato da destinare a zona B1
-  area residenziale satura mq. 80

1808/1

1809/1

2119/13


686

1807/3

1807/1

estratto mappa
c.c. vigo di fassa scala 1:500

452

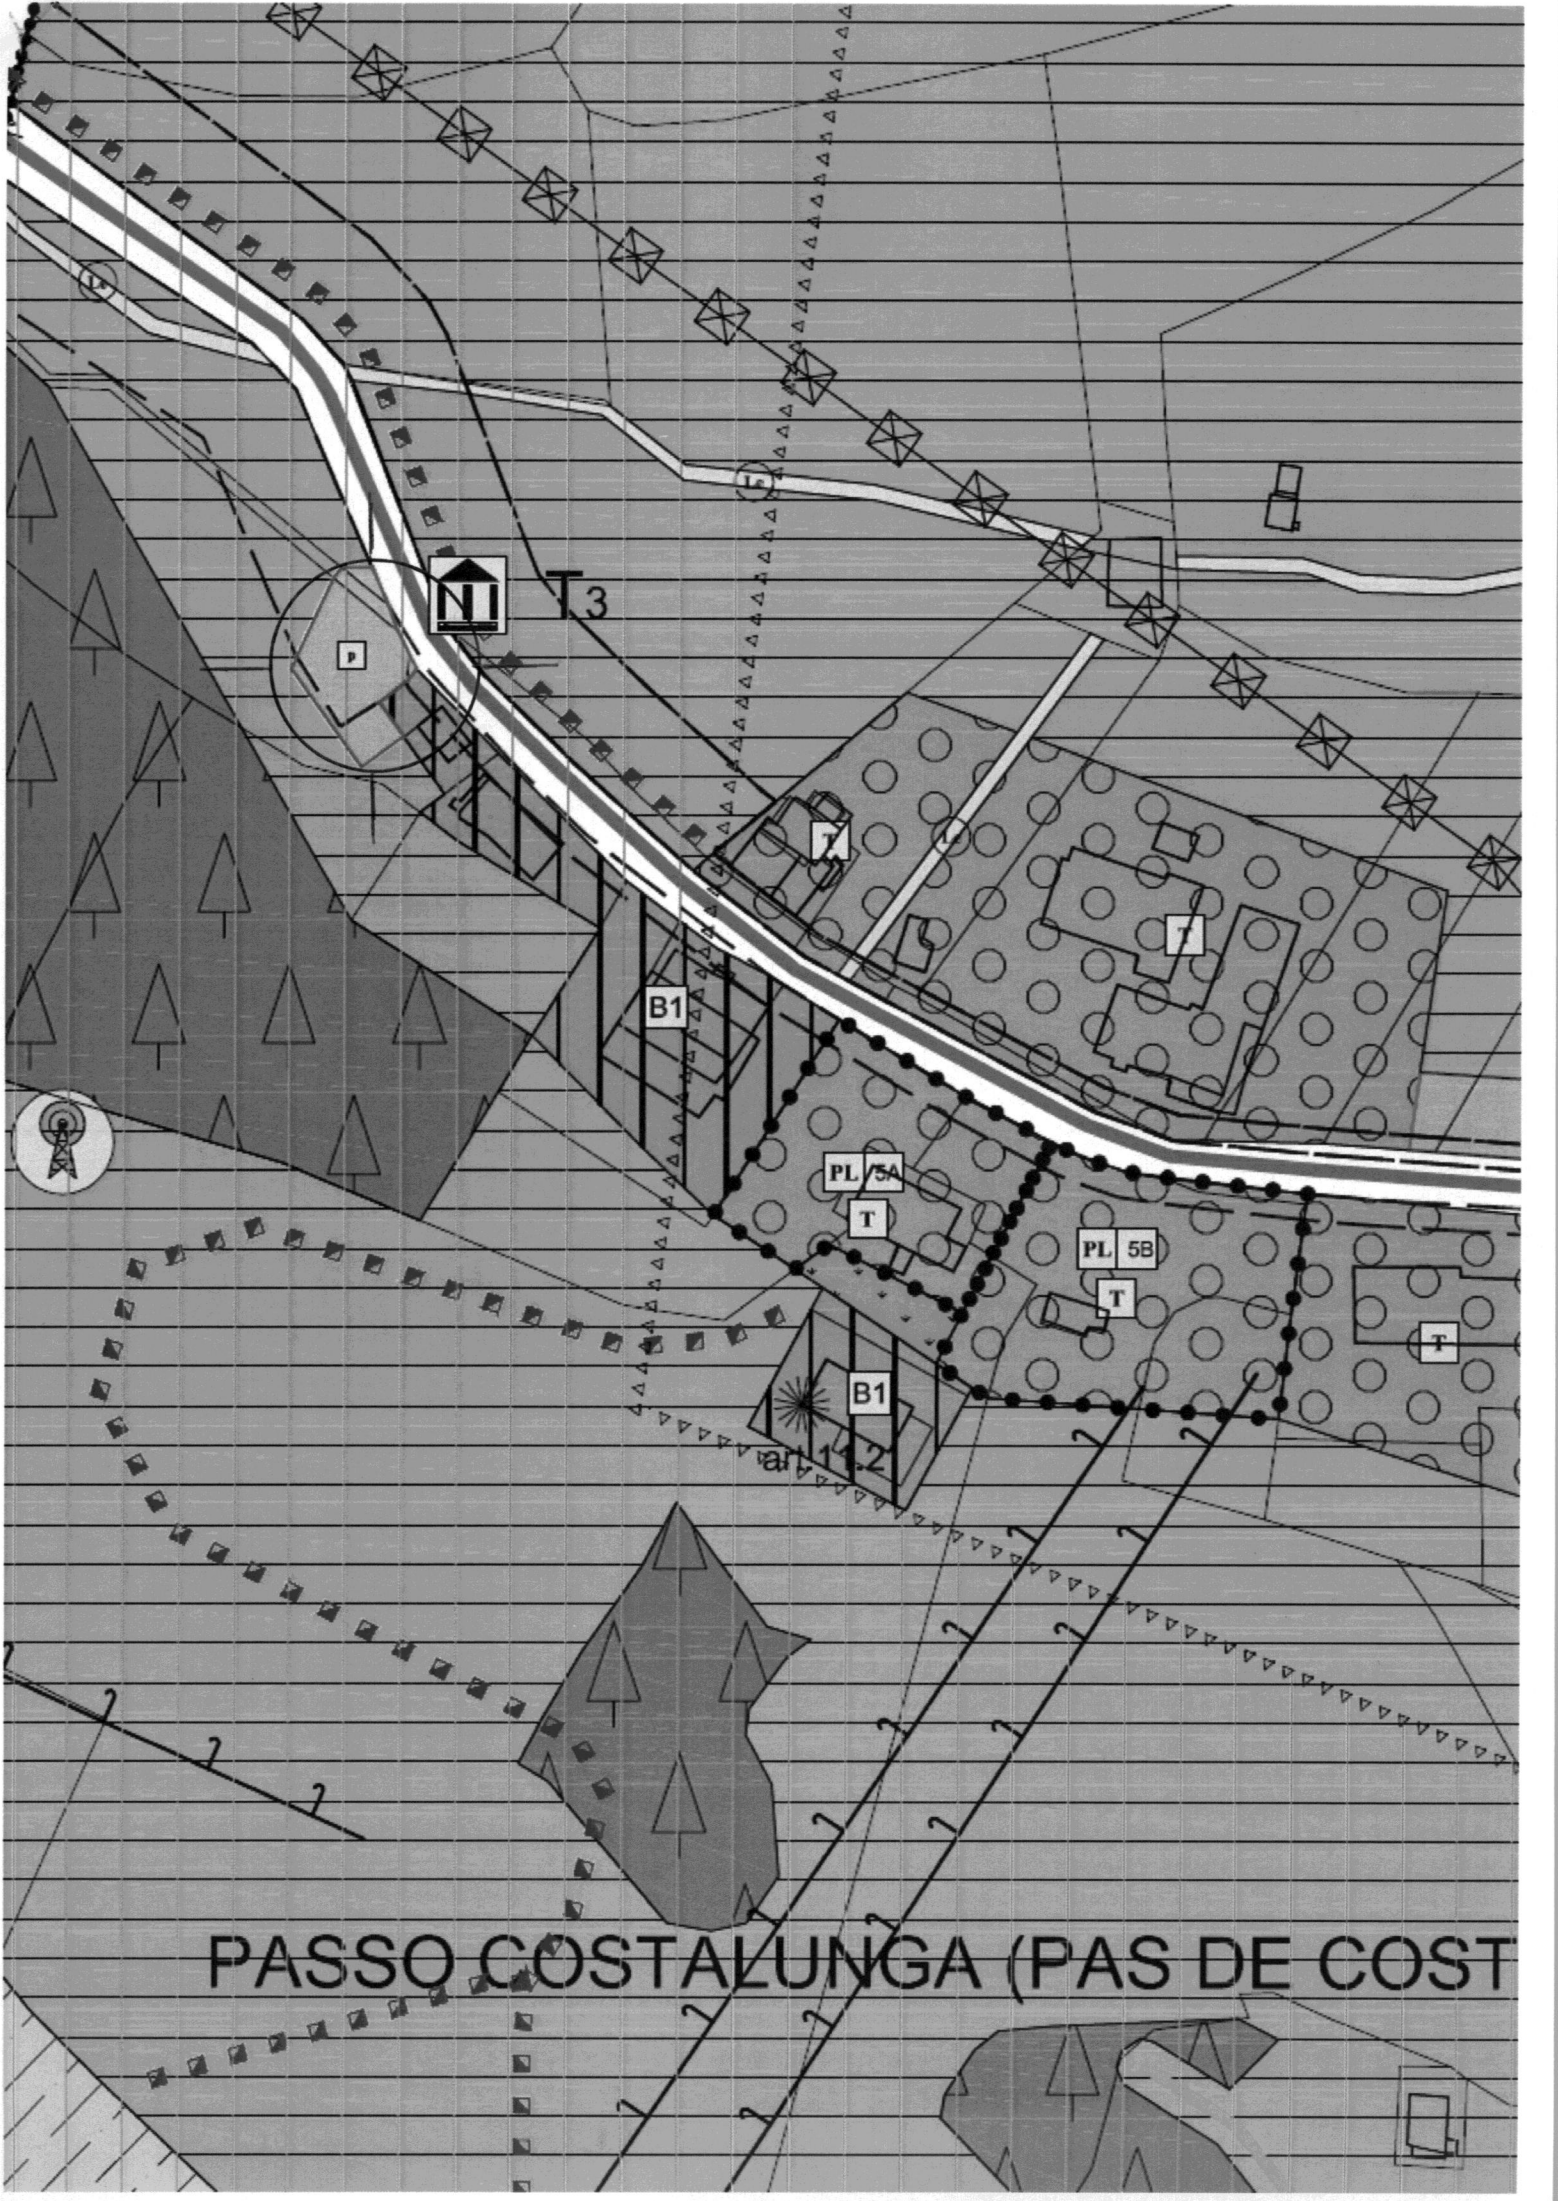

PASSO COSTALUNGA (PAS DE COST